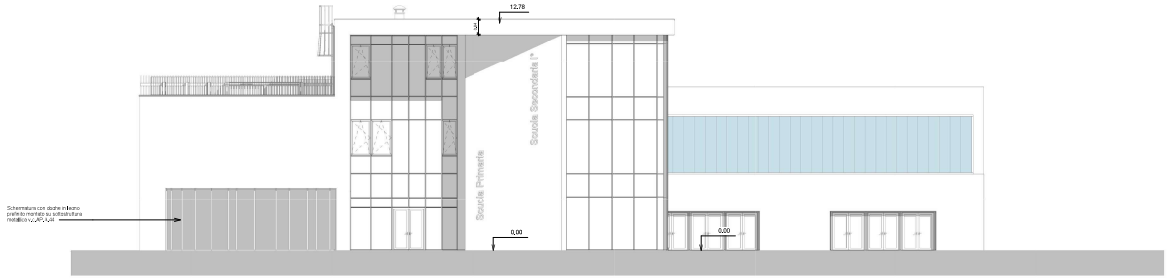

1 Prospetto Nord
1 : 100

2 Prospetto Ovest
1 : 100

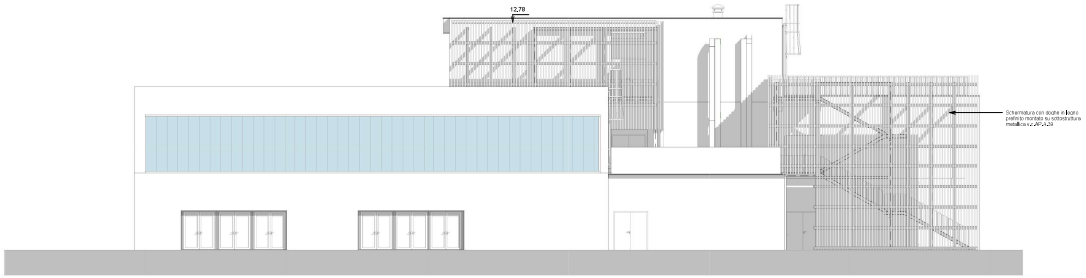

3 Prospetto Sud
1 : 100

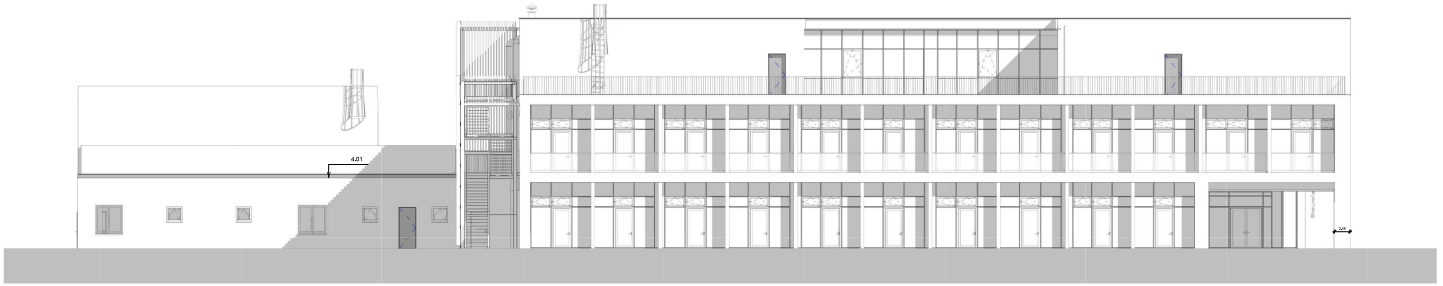

4 Prospetto Est
1 : 100

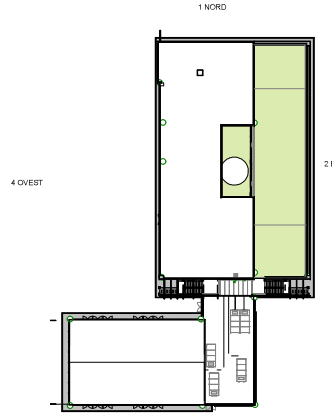

KEY-PLAN_Prospetti
1 : 500

FUTURA LA SCUOLA PER L'ITALIA DI DOMANI

COMUNE DI CENTO

PROVINCIA DI FERRARA

Realizzazione di nuove scuole mediante sostituzione di edifici, da finanziare nell'ambito del PNRR, Missione 2 – Rivoluzione verde e transizione ecologica – Componente 3 – Efficienza energetica e riqualificazione degli edifici - Investimento 1.1: " *Costruzione di nuove scuole mediante sostituzione di edifici*", finanziato dall'Unione europea – *Next Generation EU*

NUOVA SCUOLA PRIMARIA / SECONDARIA DI PRIMO GRADO A CENTO - FRAZIONE DI CASUMARO

PROGETTO ESECUTIVO: ARCHITETTONICO

CUP: F31B22001150006

PROGETTISTI

Progetto Architettonico (Mandataria)
ARCH. LUCA FARINELLI
LUMACA+, STUDIO DI ARCHITETTURA
Via Gobetti 96 – 44121 Ferrara
tel. 0532 741113
e-mail: info@lumaca.it – www.lumaca.it
Esperto prog. ambienti didattici
Dr.ssa Maria Chiara Santi
Prog. tematiche ambientali
Arch. Elena Benazzi

Progetto Strutture (Mandante)
ING. CAMILLO ANDREUCCI
Via Gobetti, 2 – 40100 Latina
tel. 346 6306510
e-mail: camilloandreucci73@gmail.com
Coordinatore
Arch. Giacomo Fioratti
Indagini geologiche
Dr. Geol. Antonio Mucchi

Progetto Impianti (Mandante)
ING. ANDREA GUARALDI
Via Darsena, 101 – 44121 Ferrara
tel. 0532 741113
e-mail: studiocguaraldi@andreaa@gmail.com
Consulente Acustico
P.I. Sante Dalla

Il Direttore | Ambito | Area | Tipo elaborato | N. elaborato

Prospetti — ARCH_10

Data emissione	Data revisione	N. Revisione	Scala	Quota	Fase	Redazione	Verificato	Approvato
04/09/23	18/09/23	01	Come indicato		ES	Fioratti	Santi	Farinelli